


RUA DAS

S/N

RUA DOS CAJUEIROS

RUA DAS COLO

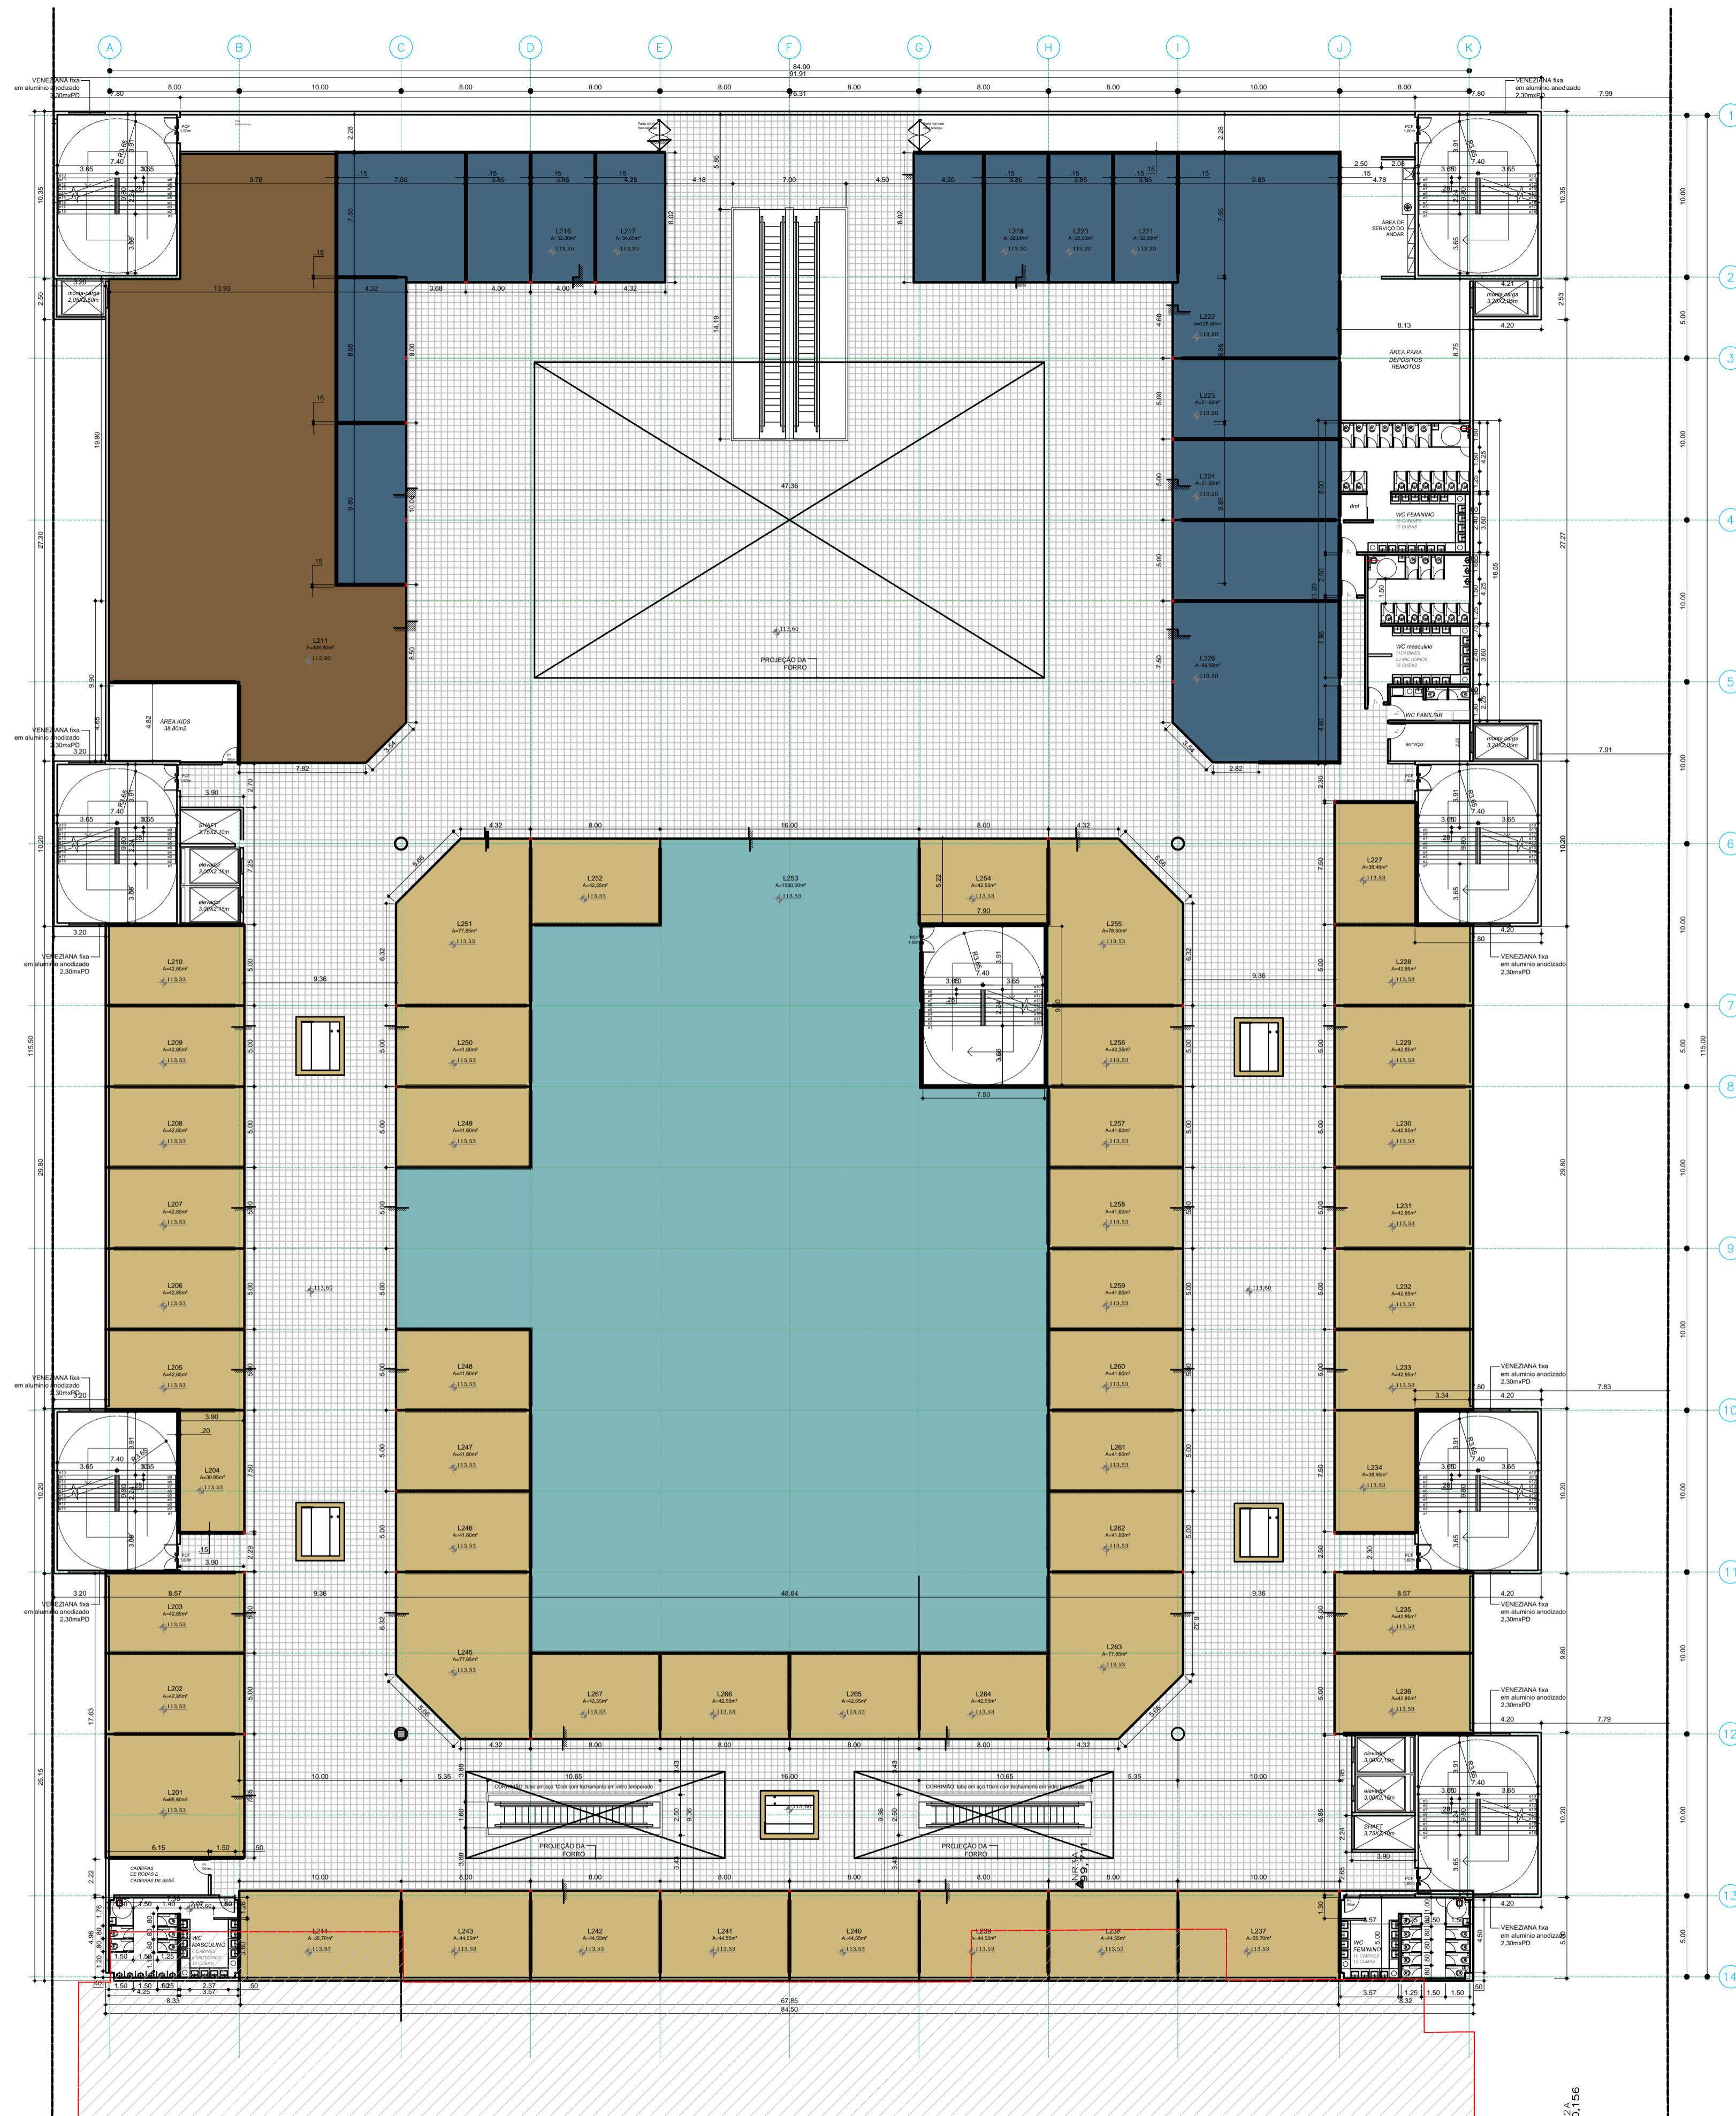

QUADRO DE ÁREAS		
AMBIENTE	QUANTIDADE	ÁREA (m²)
<b>TÉRREO</b>		
LOJAS SATELITES	63	2636,00
LOJAS MÉDIAS	4	714,00
LOJAS ÂNCORAS	1	731,00
RESTAURANTE	1	207,00
EMPÓRIO	1	368,00
<b>ABL PARCIAL 1º PAVIMENTO</b>	<b>70</b>	<b>4.876,00 m²</b>
<b>1º PAVIMENTO</b>		
LOJAS SATELITES	57	2706,00
LOJAS MÉDIAS	3	652,15
LOJAS ÂNCORAS	3	2790,00
<b>ABL PARCIAL 1º PAVIMENTO</b>	<b>63</b>	<b>6.108,15 m²</b>
<b>2º PAVIMENTO</b>		
LOJAS SATELITES	50	2305,25
FAST FOOD	15	757,70
RESTAURANTE	1	489,00
CINEMA	1	2370,00
<b>ABL PARCIAL 2º PAVIMENTO</b>	<b>67</b>	<b>5.931,95 m²</b>
<b>ABL TOTAL</b>	<b>200 LOJAS</b>	<b>16.917,00m²</b>

LEGENDA		
LOJAS ÂNCORAS	SUPERMERCADO	AMPLIAÇÃO
LOJAS SATELITES	CINEMA	CIRCULAÇÃO
LOJAS MÉDIAS	RESTAURANTES	SERVIÇOS / ADM
PLAY	FAST FOOD	

TÍTULO  
**SHOPPING ARUANÃ**

FASE DO PROJETO FOLHA Nº  
**ESTUDO PRELIMINAR R00-003**

ESCALA 1:250/A1 Nº PROJETO 009 DATA 01/04/2015



al. casa branca, 851, 10o andar, São Paulo  
www.jaynelagomestieri.arq.br  
contato@jaynelagomestieri.arq.br

01 PLANTA 2º PAVIMENTO  
003 1/250